




skala 1:100

BUDYNEK B2


MIESZKANIE M4

POWIERZCHNIA BUDYNKU

58,32m²

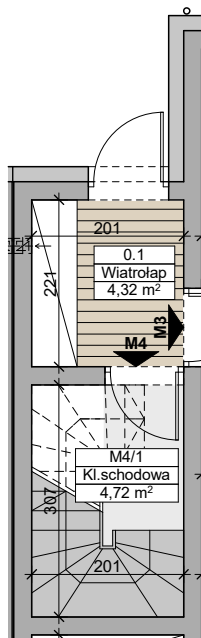

RZUT PARTERU

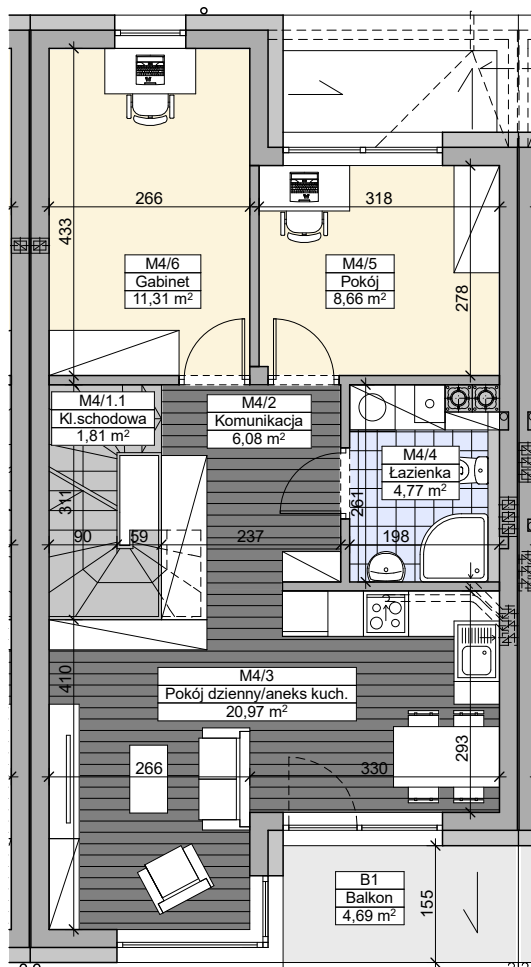


RZUT 1-GO PIĘTRA


Podane wymiary są poglądowe i mogą ulec zmianie na etapie projektu wykonawczego i realizacji. Powierzchnie są liczone w świetle murów z warstwami wykończeniowymi. Ostateczna powierzchnia zostanie obliczona na podstawie obmiaru powykonawczego zgodnie z normą ISO-PN-9836:1997.

UL. SENATORSKA, RZESZÓW

LOKALIZACJA BUDYNKU

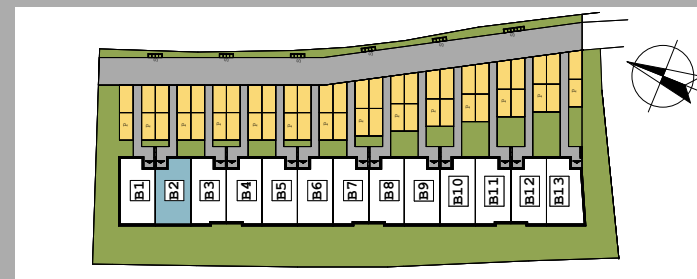

LOKALIZACJA MIESZKANIA

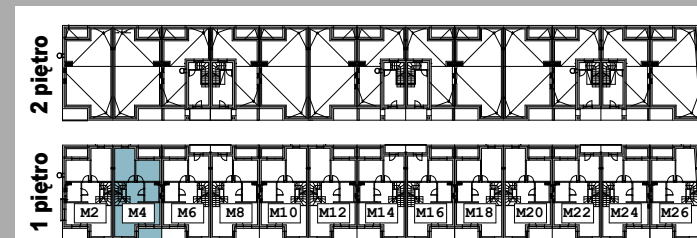

Zestawienie powierzchni

1 PIĘTRO:

M4/1	Klatka schodowa	4,72m ²
M4/1.1	Klatka schodowa	1,81m ²
M4/2	Komunikacja	6,08m ²
M4/3	Pok.dzienny/aneks kuch.	20,97m ²
M4/4	Łazienka	4,77m ²
M4/5	Pokój	8,66m ²
M4/6	Gabinet	11,31m ²

RAZEM: 58,32m²

Do mieszkania przynależy balkon B1 o pow. 4,69m².

Do mieszkania przynależy również połowa powierzchni wiatrołapu 0.1 o pow. 4,32m² zlokalizowanego na parterze, tj. 1/2 z 4,32m²=2,16m².

MIESZKANIE M4

BIURO SPRZEDAŻY
35-065 RZESZÓW
ul. KREZMERA 4

DEWELOPER APKLAN

TEL/FAX: +48178533070
E-MAIL: BIURO@APKLAN.COM
WWW.APKLAN.COM