




skala 1:100

BUDYNEK B4


MIESZKANIE M8

POWIERZCHNIA BUDYNKU

69,12m²

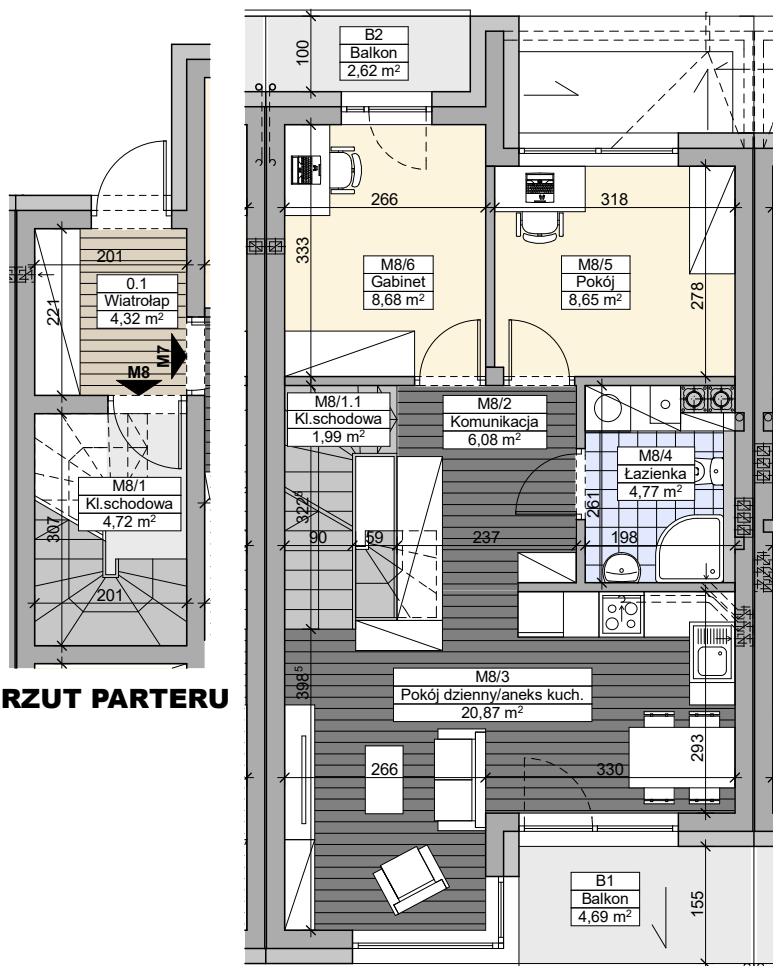

RZUT PARTERU

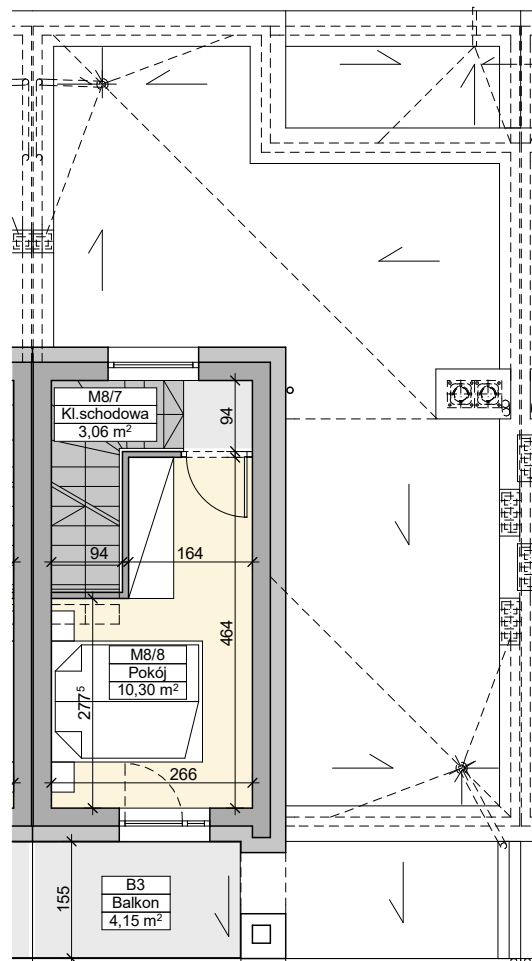


RZUT 2-GO PIĘTRA

RZUT 1-GO PIĘTRA


Podane wymiary są poglądowe i mogą ulec zmianie na etapie projektu wykonawczego i realizacji. Powierzchnie są liczone w świetle murów z warstwami wykończeniowymi. Ostateczna powierzchnia zostanie obliczona na podstawie obmiaru powykonawczego zgodnie z normą ISO-PN-9836:1997.

UI. SENATORSKA, RZESZÓW

LOKALIZACJA BUDYNKU

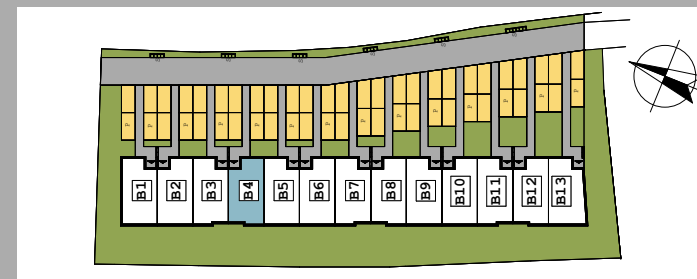

LOKALIZACJA MIESZKANIA

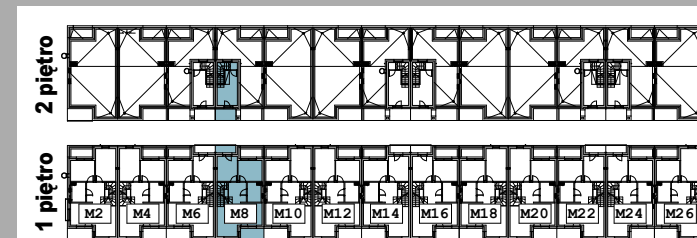

Zestawienie powierzchni

1 PIĘTRO:

M8/1	Klatka schodowa	4,72m ²
M8/1.1	Klatka schodowa	1,99m ²
M8/2	Komunikacja	6,08m ²
M8/3	Pok. dzienny/aneks kuch.	20,87m ²
M8/4	Łazienka	4,77m ²
M8/5	Pokój	8,65m ²
M8/6	Gabinet	8,68m ²

2 PIĘTRO:

M8/7	Klatka schodowa	3,06m ²
M8/8	Pokój	10,30m ²

RAZEM:

69,12m²

Do mieszkania przynależy balkon B1 o pow. 4,69m², balkon B2 o pow. 2,62m² i balkon B3 o pow. 4,15m².

Do mieszkania przynależy również połowa powierzchni wiatrolapu 0.1 o pow. 4,32m² zlokalizowanego na parterze, tj. 1/2 z 4,32m²=2,16m².

MIESZKANIE M8

BIURO SPRZEDAŻY
35-065 RZESZÓW
ul. KREZMERA 4

DEWELOPER APKLAN

TEL/FAX: +48178533070
E-MAIL: BIURO@APKLAN.COM
WWW.APKLAN.COM