




skala 1:100


**BUDYNEK B12**  
**MIESZKANIE M24**

**POWIERZCHNIA BUDYNKU**


**69,12m<sup>2</sup>**

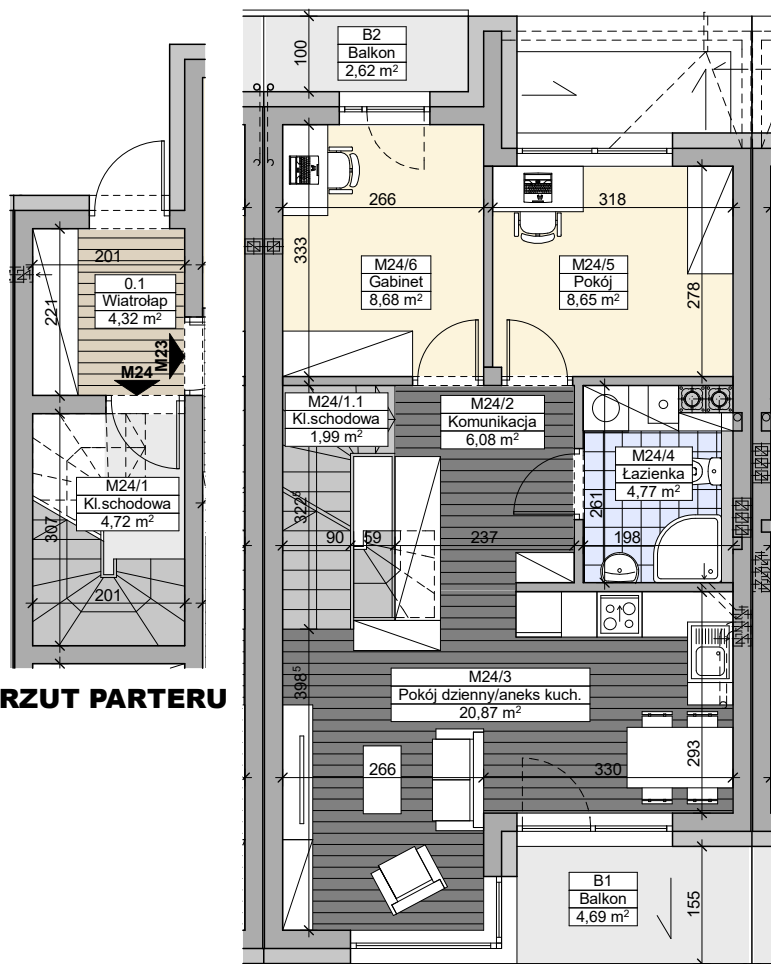

**RZUT PARTERU**

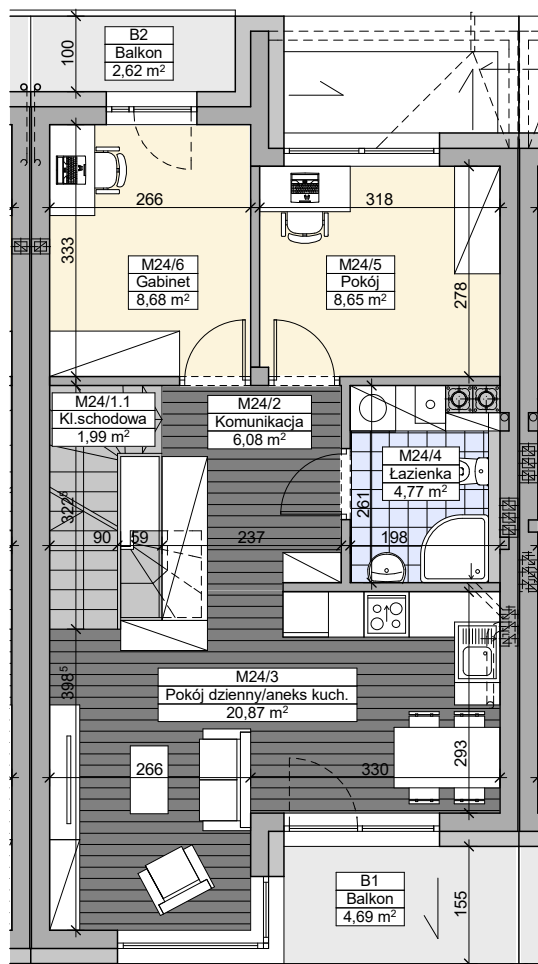


**RZUT 1-GO PIĘTRA**

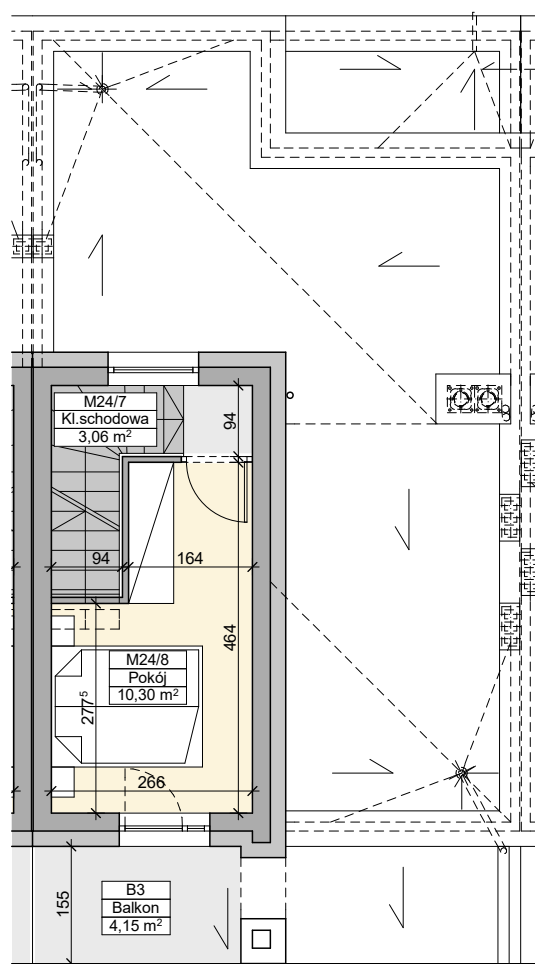


**RZUT 2-GO PIĘTRA**

Podane wymiary są poglądowe i mogą ulec zmianie na etapie projektu wykonawczego i realizacji. Powierzchnie są liczone w świetle murów z warstwami wykończeniowymi. Ostateczna powierzchnia zostanie obliczona na podstawie obmiaru powykonawczego zgodnie z normą ISO-PN-9836:1997.

**UI. SENATORSKA, RZESZÓW**  
**LOKALIZACJA BUDYNKU**

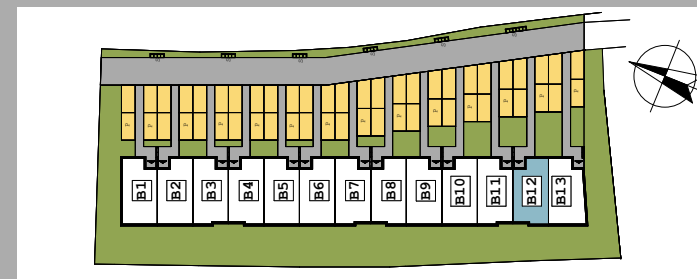

**LOKALIZACJA MIESZKANIA**

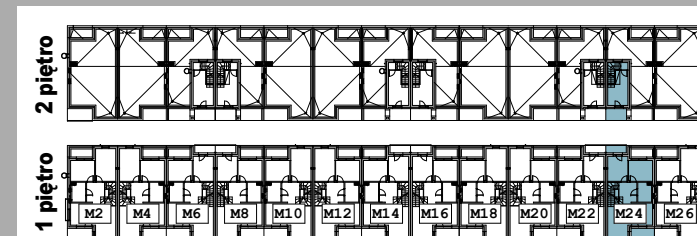

**Zestawienie powierzchni**

**1 PIĘTRO:**

M24/1	Klatka schodowa	4,72m <sup>2</sup>
M24/1.1	Klatka schodowa	1,99m <sup>2</sup>
M24/2	Komunikacja	6,08m <sup>2</sup>
M24/3	Pok.dzienny/aneks kuch.	20,87m <sup>2</sup>
M24/4	Łazienka	4,77m <sup>2</sup>
M24/5	Pokój	8,65m <sup>2</sup>
M24/6	Gabinet	8,68m <sup>2</sup>

**2 PIĘTRO:**

M24/7	Klatka schodowa	3,06m <sup>2</sup>
M24/8	Pokój	10,30m <sup>2</sup>

**RAZEM:**

**69,12m<sup>2</sup>**

Do mieszkania przynależy balkon B1 o pow. 4,69m<sup>2</sup>, balkon B2 o pow. 2,62m<sup>2</sup> i balkon B3 o pow. 4,15m<sup>2</sup>.

Do mieszkania przynależy również połowa powierzchni wiatrolapu 0.1 o pow. 4,32m<sup>2</sup> zlokalizowanego na parterze, tj. 1/2 z 4,32m<sup>2</sup>=2,16m<sup>2</sup>.

**MIESZKANIE M24**

**BIURO SPRZEDAŻY**  
35-065 RZESZÓW  
ul. KRECZMERA 4

**DEWELOPER APKLAN**

TEL/FAX: +48178533070  
E-MAIL: BIURO@APKLAN.COM  
WWW.APKLAN.COM