




skala 1:100

BUDYNEK B13

MIESZKANIE M25

POWIERZCHNIA BUDYNKU

50,92m²

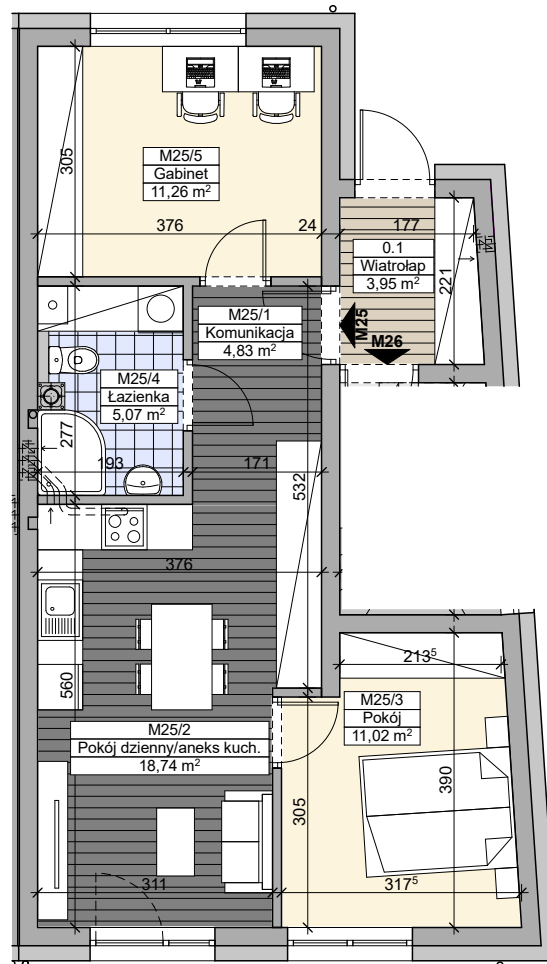

RZUT PARTERU


Podane wymiary są poglądowe i mogą ulec zmianie na etapie projektu wykonawczego i realizacji. Powierzchnie są liczone w świetle murów z warstwami wykończeniowymi. Ostateczna powierzchnia zostanie obliczona na podstawie obmiaru powykonawczego zgodnie z normą ISO-PN-9836:1997.

UL. SENATORSKA, RZESZÓW

LOKALIZACJA BUDYNKU



LOKALIZACJA MIESZKANIA

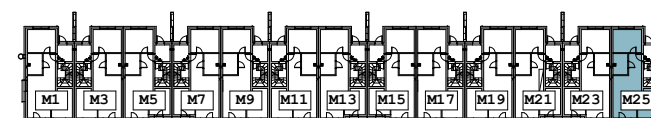

Zestawienie powierzchni

PARTER:

M25/1	Komunikacja	4,83m ²
M25/2	Pok.dzienny/aneks kuch.	18,74m ²
M25/3	Pokój	11,02m ²
M25/4	Łazienka	5,07m ²
M25/5	Gabinet	11,26m ²

RAZEM:

50,92m²

Do mieszkania przynależy również połowa powierzchni wiatrolapu 0.1 o pow. 3,95m² zlokalizowanego na parterze, tj. 1/2 z 3,95m²=1,975m².

MIESZKANIE M25

BIURO SPRZEDAŻY
35-065 RZESZÓW
ul. KREZMERA 4

DEWELOPER APKLAN

TEL/FAX: +48178533070
E-MAIL: BIURO@APKLAN.COM
WWW.APKLAN.COM