




skala 1:100

## BUDYNEK B13


### MIESZKANIE M26

#### POWIERZCHNIA BUDYNKU

59,32m<sup>2</sup>

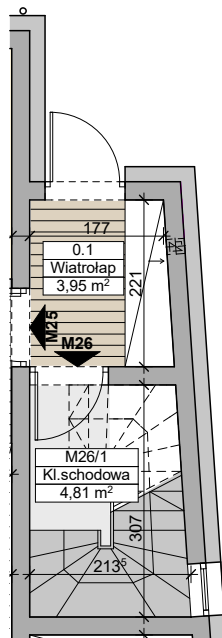

**RZUT PARTERU**

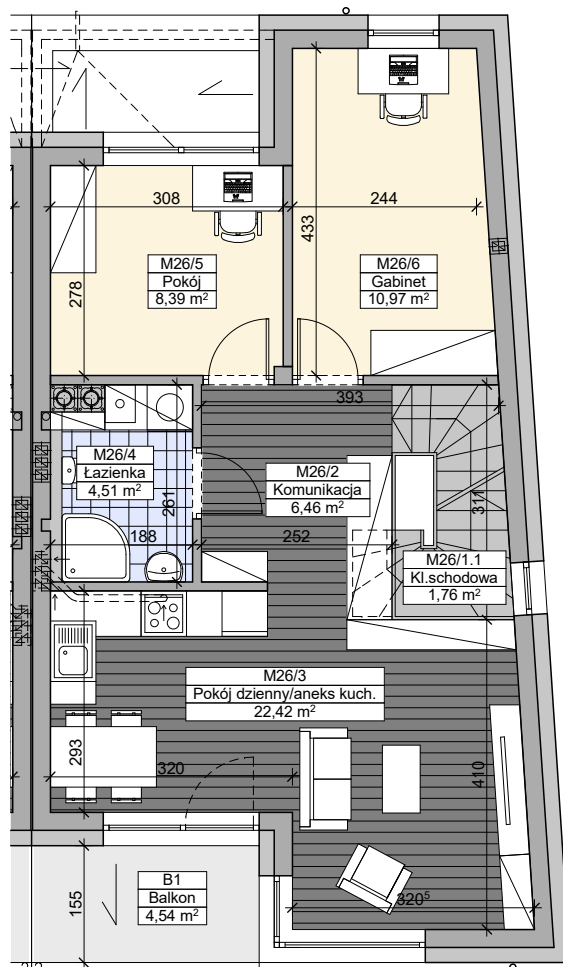


**RZUT 1-GO PIĘTRA**


Podane wymiary są poglądowe i mogą ulec zmianie na etapie projektu wykonawczego i realizacji. Powierzchnie są liczone w świetle murów z warstwami wykończeniowymi. Ostateczna powierzchnia zostanie obliczona na podstawie obmiaru powykonawczego zgodnie z normą ISO-PN-9836:1997.

## UI. SENATORSKA, RZESZÓW

### LOKALIZACJA BUDYNKU

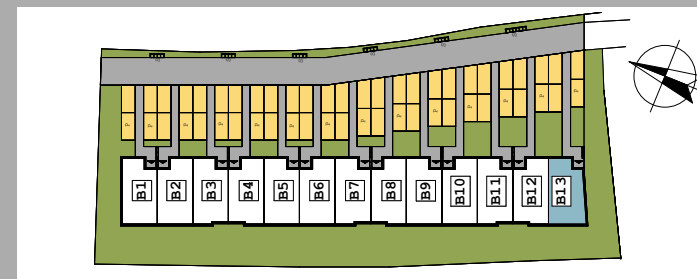

### LOKALIZACJA MIESZKANIA

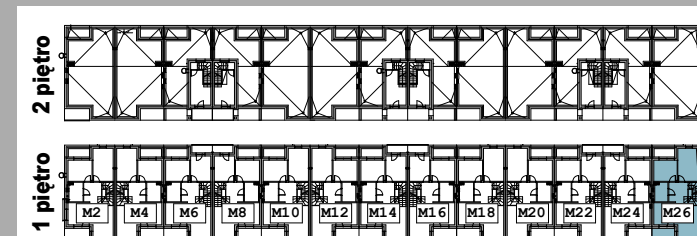

### Zestawienie powierzchni

#### 1 PIĘTRO:

M26/1	Klatka schodowa	4,81m <sup>2</sup>
M26/1.1	Klatka schodowa	1,76m <sup>2</sup>
M26/2	Komunikacja	6,46m <sup>2</sup>
M26/3	Pok.dzienny/aneks kuch.	22,42m <sup>2</sup>
M26/4	Łazienka	4,51m <sup>2</sup>
M26/5	Pokój	8,39m <sup>2</sup>
M26/6	Gabinet	10,97m <sup>2</sup>

#### RAZEM:

**59,32m<sup>2</sup>**

Do mieszkania przynależy balkon B1 o pow. 4,54m<sup>2</sup>.

Do mieszkania przynależy również połowa powierzchni wiatrolapu 0.1 o pow. 3,95m<sup>2</sup> zlokalizowanego na parterze, tj. 1/2 z 3,95m<sup>2</sup>=1,975m<sup>2</sup>.

MIESZKANIE M26

**BIURO SPRZEDAŻY**  
35-065 RZESZÓW  
ul. KREZMERA 4

**DEWELOPER APKLAN**

TEL/FAX: +48178533070  
E-MAIL: BIURO@APKLAN.COM  
WWW.APKLAN.COM