






skala 1:100

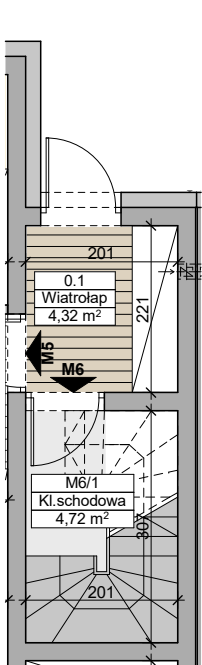

RZUT PARTERU

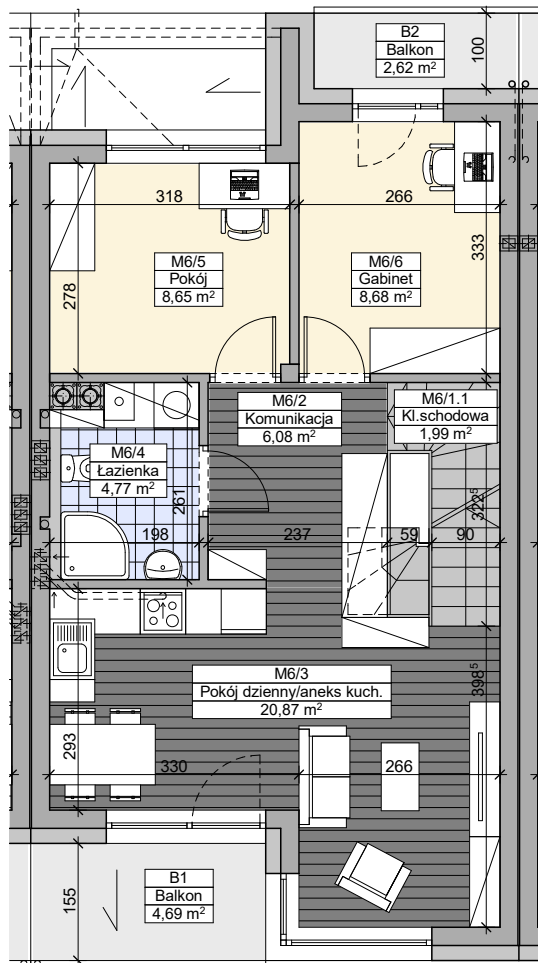

RZUT 1-GO PIĘTRA

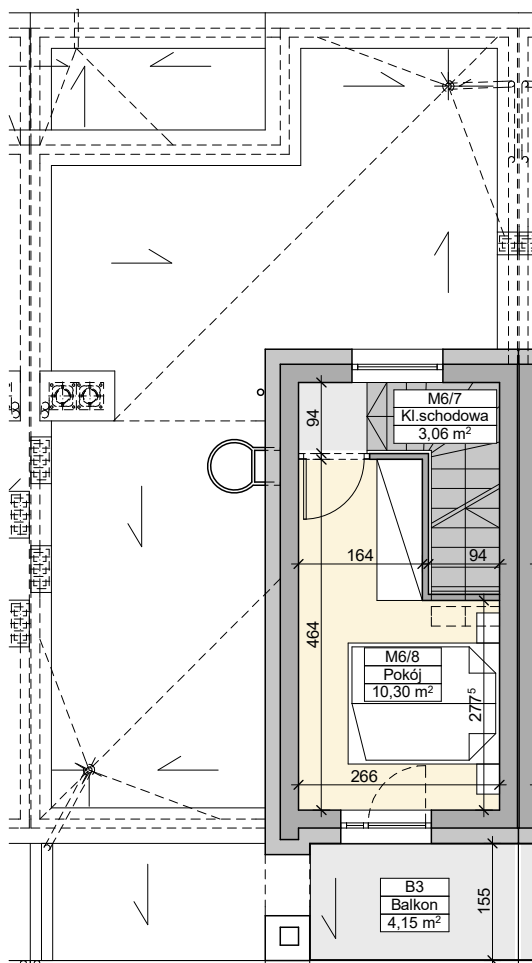

RZUT 2-GO PIĘTRA

BUDYNEK B3

MIESZKANIE M6


POWIERZCHNIA BUDYNKU

69,12m²

UI. SENATORSKA, RZESZÓW
LOKALIZACJA BUDYNKU



LOKALIZACJA MIESZKANIA

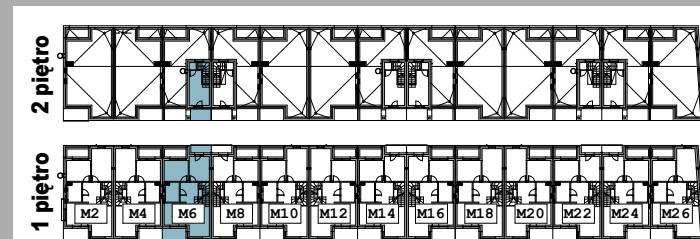

Zestawienie powierzchni

1 PIĘTRO:

M6/1	Klatka schodowa	4,72m ²
M6/1.1	Klatka schodowa	1,99m ²
M6/2	Komunikacja	6,08m ²
M6/3	Pok. dzienny/aneks kuch.	20,87m ²
M6/4	Łazienka	4,77m ²
M6/5	Pokój	8,65m ²
M6/6	Gabinet	8,68m ²

2 PIĘTRO:

M6/7	Klatka schodowa	3,06m ²
M6/8	Pokój	10,30m ²

RAZEM:

69,12m²

Do mieszkania przynależy balkon B1 o pow. 4,69m², balkon B2 o pow. 2,62m² i balkon B3 o pow. 4,15m².

Do mieszkania przynależy również połowa powierzchni wiatrolapu 0.1 o pow. 4,32m² zlokalizowanego na parterze, tj. 1/2 z 4,32m²=2,16m².

MIESZKANIE M6

Podane wymiary są poglądowe i mogą ulec zmianie na etapie projektu wykonawczego i realizacji. Powierzchnie są liczone w świetle murów z warstwami wykończeniowymi. Ostateczna powierzchnia zostanie obliczona na podstawie obmiaru powykonawczego zgodnie z normą ISO-PN-9836:1997.

BIURO SPRZEDAŻY
35-065 RZESZÓW
ul. KRECZMERA 4

DEWELOPER APKLAN

TEL/FAX: +48178533070
E-MAIL: BIURO@APKLAN.COM
WWW.APKLAN.COM