




skala 1:100

## BUDYNEK B8


### MIESZKANIE M16

#### POWIERZCHNIA BUDYNKU

69,12m<sup>2</sup>

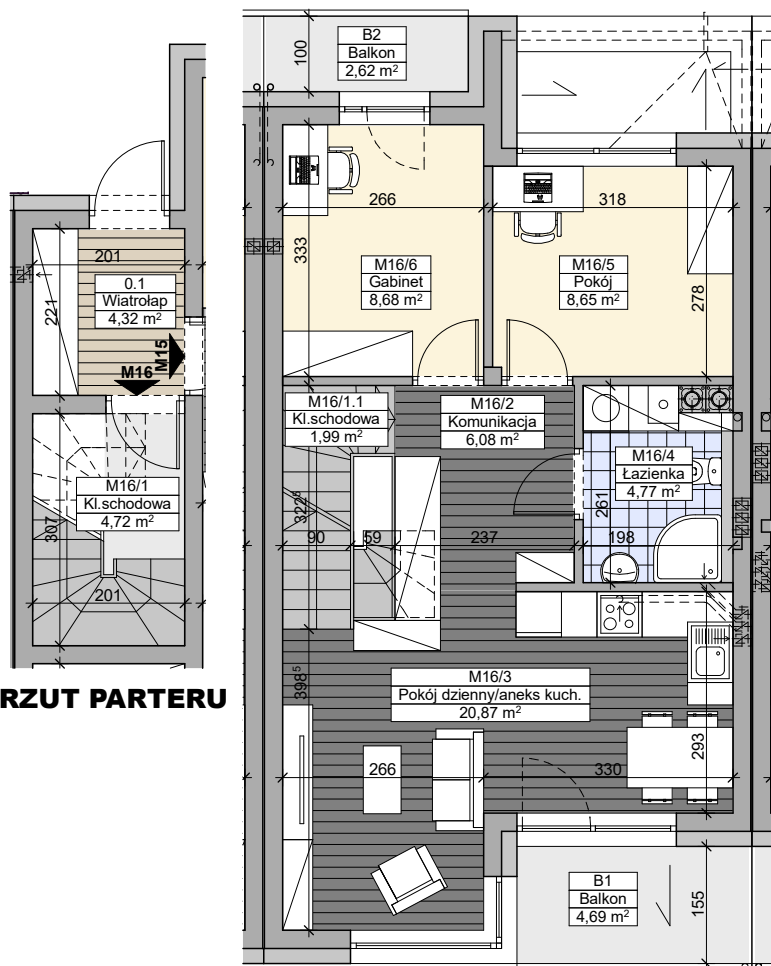

RZUT PARTERU

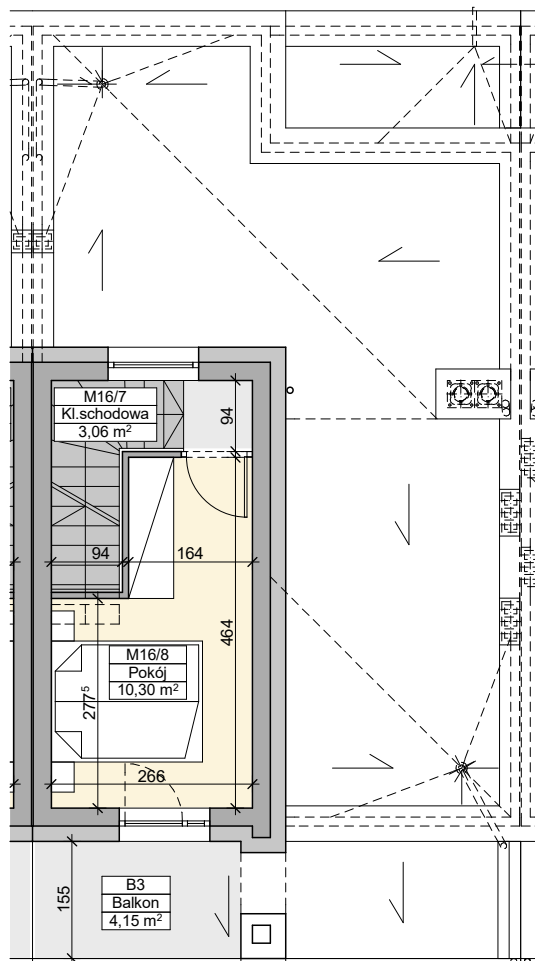


RZUT 2-GO PIĘTRA

RZUT 1-GO PIĘTRA


Podane wymiary są poglądowe i mogą ulec zmianie na etapie projektu wykonawczego i realizacji. Powierzchnie są liczone w świetle murów z warstwami wykończeniowymi. Ostateczna powierzchnia zostanie obliczona na podstawie obmiaru powykonawczego zgodnie z normą ISO-PN-9836:1997.

## UI. SENATORSKA, RZESZÓW

### LOKALIZACJA BUDYNKU

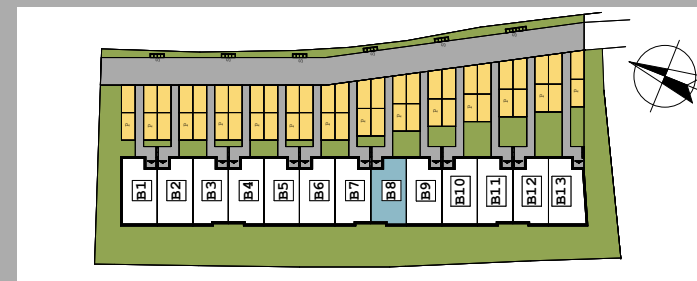

### LOKALIZACJA MIESZKANIA

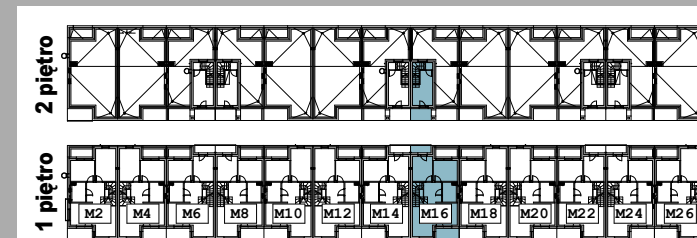

### Zestawienie powierzchni

#### 1 PIĘTRO:

M16/1	Klatka schodowa	4,72m <sup>2</sup>
M16/1.1	Klatka schodowa	1,99m <sup>2</sup>
M16/2	Komunikacja	6,08m <sup>2</sup>
M16/3	Pok.dzienny/aneks kuch.	20,87m <sup>2</sup>
M16/4	Łazienka	4,77m <sup>2</sup>
M16/5	Pokój	8,65m <sup>2</sup>
M16/6	Gabinet	8,68m <sup>2</sup>

#### 2 PIĘTRO:

M16/7	Klatka schodowa	3,06m <sup>2</sup>
M16/8	Pokój	10,30m <sup>2</sup>

**RAZEM:** 69,12m<sup>2</sup>

Do mieszkania przynależy balkon B1 o pow. 4,69m<sup>2</sup>, balkon B2 o pow. 2,62m<sup>2</sup> i balkon B3 o pow. 4,15m<sup>2</sup>.

Do mieszkania przynależy również połowa powierzchni wiatrolapu 0.1 o pow. 4,32m<sup>2</sup> zlokalizowanego na parterze, tj. 1/2 z 4,32m<sup>2</sup>=2,16m<sup>2</sup>.

MIESZKANIE M16

BIURO SPRZEDAŻY  
35-065 RZESZÓW  
ul. KRECZMERA 4

# DEWELOPER APKLAN

TEL/FAX: +48178533070  
E-MAIL: BIURO@APKLAN.COM  
WWW.APKLAN.COM