




skala 1:100

## BUDYNEK B7


### MIESZKANIE M14

#### POWIERZCHNIA BUDYNKU

69,12m<sup>2</sup>

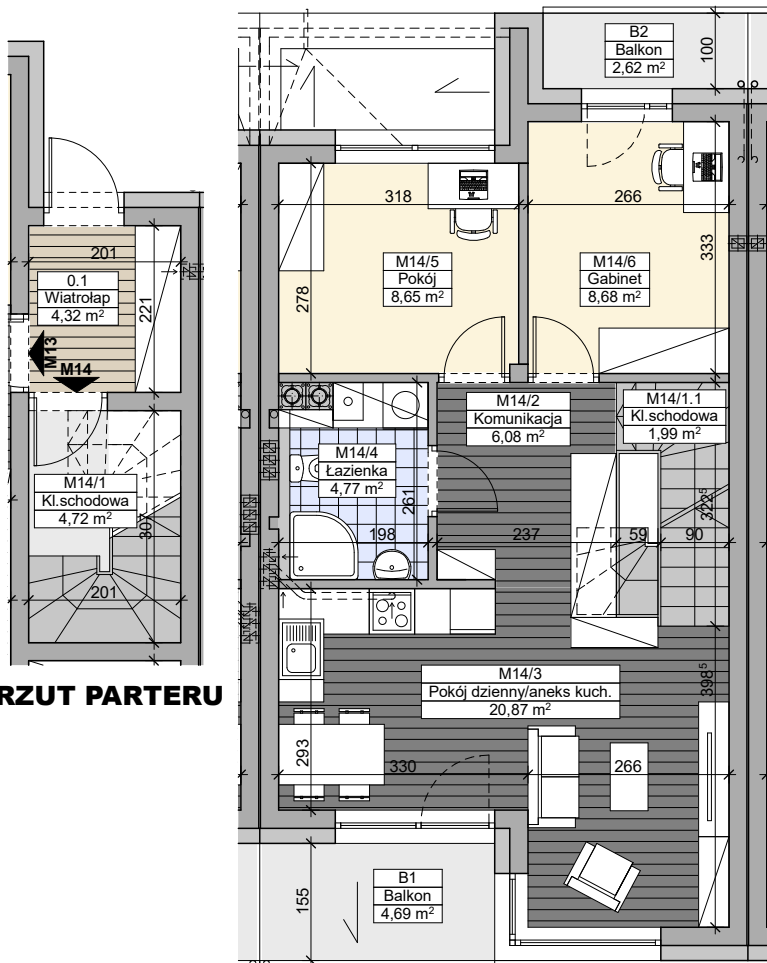

**RZUT 1-GO PIĘTRA**

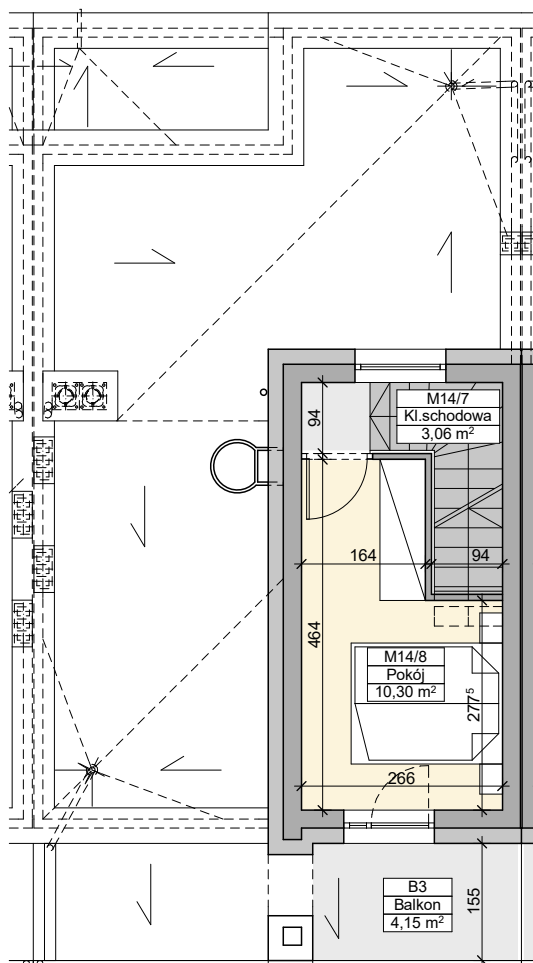


**RZUT 2-GO PIĘTRA**


Podane wymiary są poglądowe i mogą ulec zmianie na etapie projektu wykonawczego i realizacji. Powierzchnie są liczone w świetle murów z warstwami wykończeniowymi. Ostateczna powierzchnia zostanie obliczona na podstawie obmiaru powykonawczego zgodnie z normą ISO-PN-9836:1997.

## UI. SENATORSKA, RZESZÓW

### LOKALIZACJA BUDYNKU

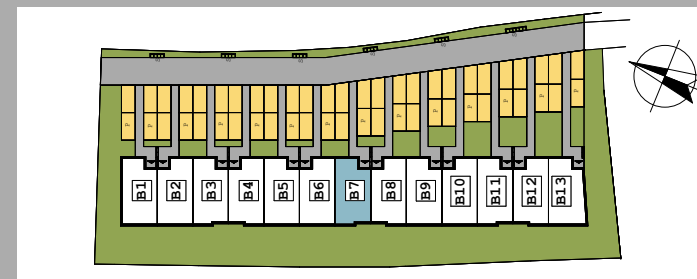

### LOKALIZACJA MIESZKANIA

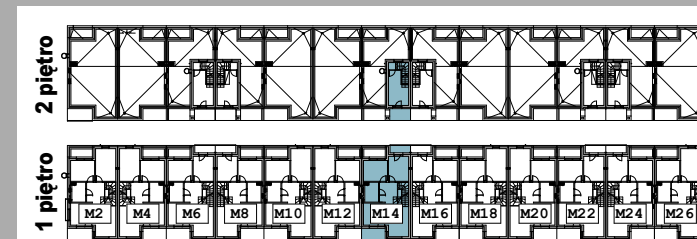

### Zestawienie powierzchni

#### 1 PIĘTRO:

|         |                         |                     |
|---------|-------------------------|---------------------|
| M14/1   | Klatka schodowa         | 4,72m <sup>2</sup>  |
| M14/1.1 | Klatka schodowa         | 1,99m <sup>2</sup>  |
| M14/2   | Komunikacja             | 6,08m <sup>2</sup>  |
| M14/3   | Pok.dzienny/aneks kuch. | 20,87m <sup>2</sup> |
| M14/4   | Łazienka                | 4,77m <sup>2</sup>  |
| M14/5   | Pokój                   | 8,65m <sup>2</sup>  |
| M14/6   | Gabinet                 | 8,68m <sup>2</sup>  |

#### 2 PIĘTRO:

|       |                 |                     |
|-------|-----------------|---------------------|
| M14/7 | Klatka schodowa | 3,06m <sup>2</sup>  |
| M14/8 | Pokój           | 10,30m <sup>2</sup> |

#### RAZEM:

**69,12m<sup>2</sup>**

Do mieszkania przynależy balkon B1 o pow. 4,69m<sup>2</sup>, balkon B2 o pow. 2,62m<sup>2</sup> i balkon B3 o pow. 4,15m<sup>2</sup>.

Do mieszkania przynależy również połowa powierzchni wiatrołapu 0.1 o pow. 4,32m<sup>2</sup> zlokalizowanego na parterze, tj. 1/2 z 4,32m<sup>2</sup>=2,16m<sup>2</sup>.

MIESZKANIE M14

**BIURO SPRZEDAŻY**  
35-065 RZESZÓW  
ul. KRECZMERA 4

**DEWELOPER APKLAN**

TEL/FAX: +48178533070  
E-MAIL: BIURO@APKLAN.COM  
WWW.APKLAN.COM